
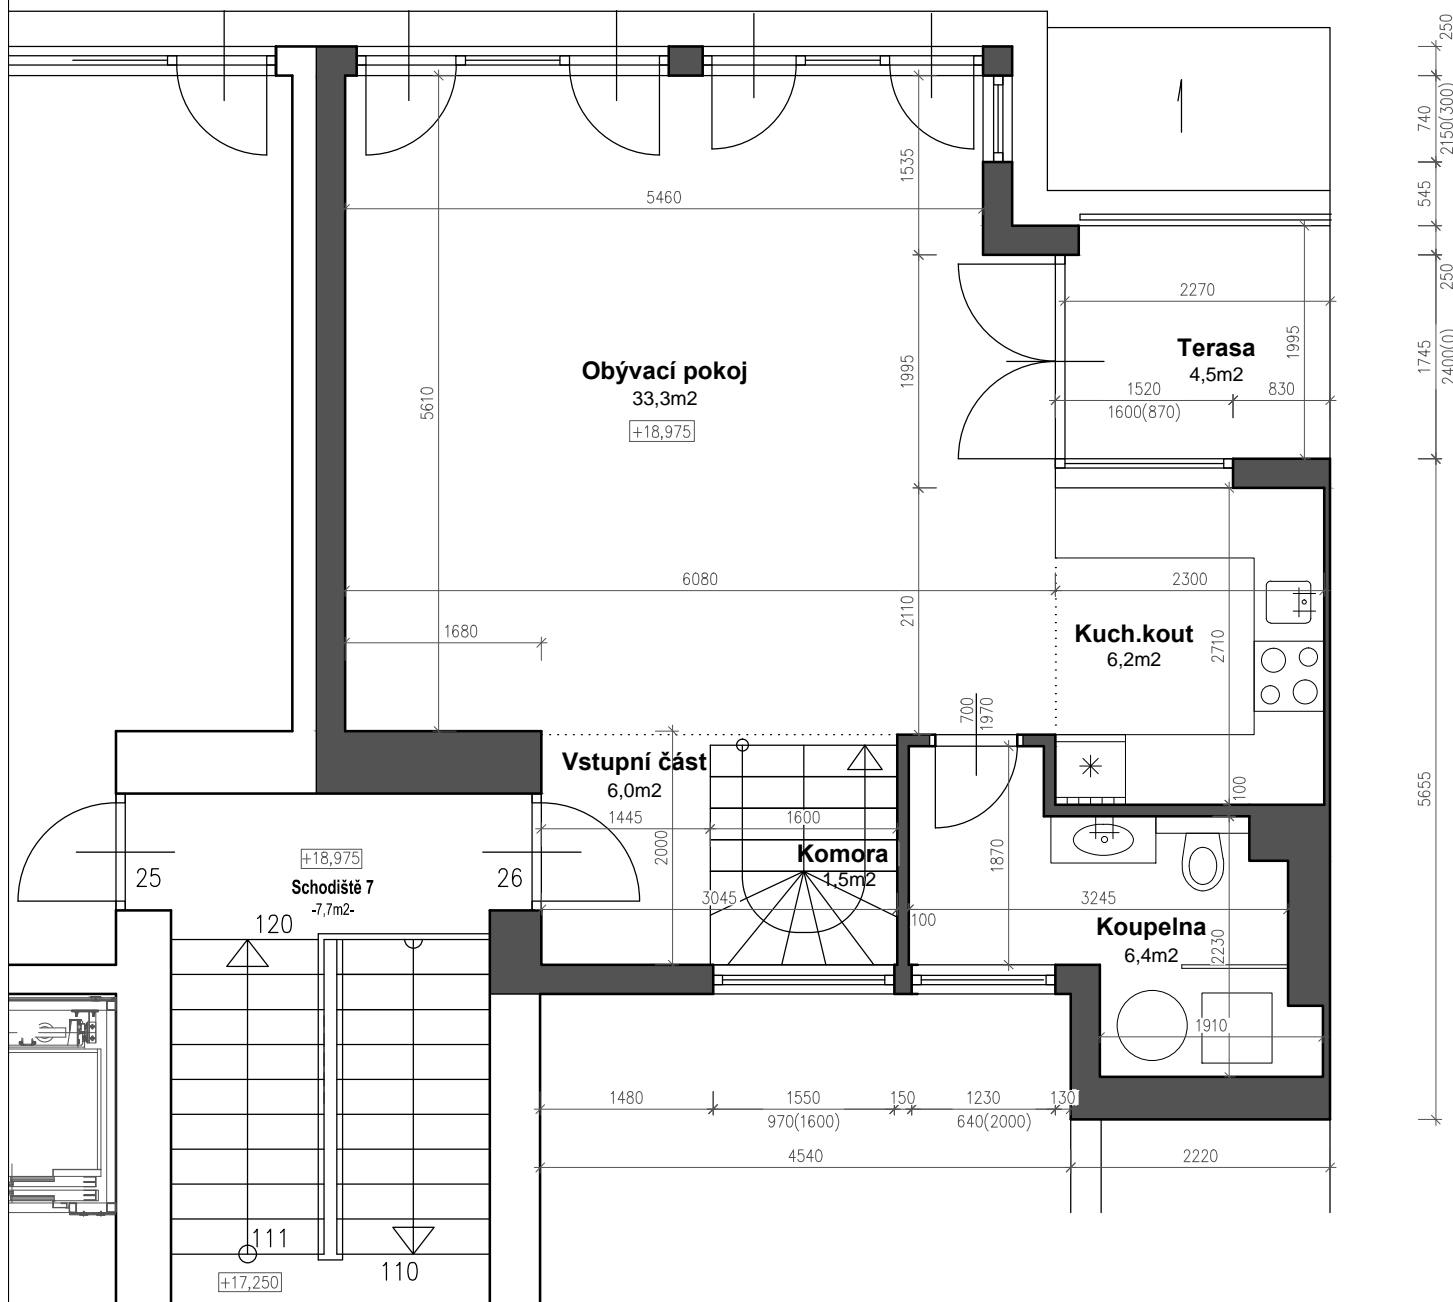


7.NP +18,975

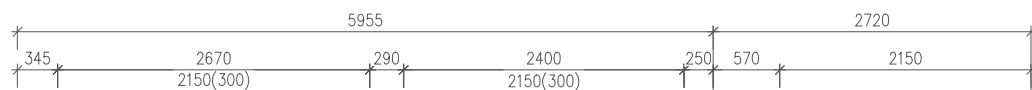

BYT č.26 - MEZONET

1.podlaží - 7.NP +18,975

PODLAHOVÁ PL. 1.PODLAŽÍ 52,5m²

Terasa 1.podlaží 4,5m²

Sklepní kóje č.26 3,2m²

2.podlaží - 8.NP +21,825

PODLAHOVÁ PL. 2.PODLAŽÍ 46,5m²

Terasa 2.podlaží 8,0m²

PODLAHOVÁ PLOCHA BYTU 99,0m²

PLOCHA TERAS CELKEM 12,5m²

CELKOVÁ UŽITNÁ PLOCHA 110,9m²



www.urbi-stavitelstvi.cz